


DETTAGLI RECINZIONI

MODELLO TORINO

ARCO LARGO

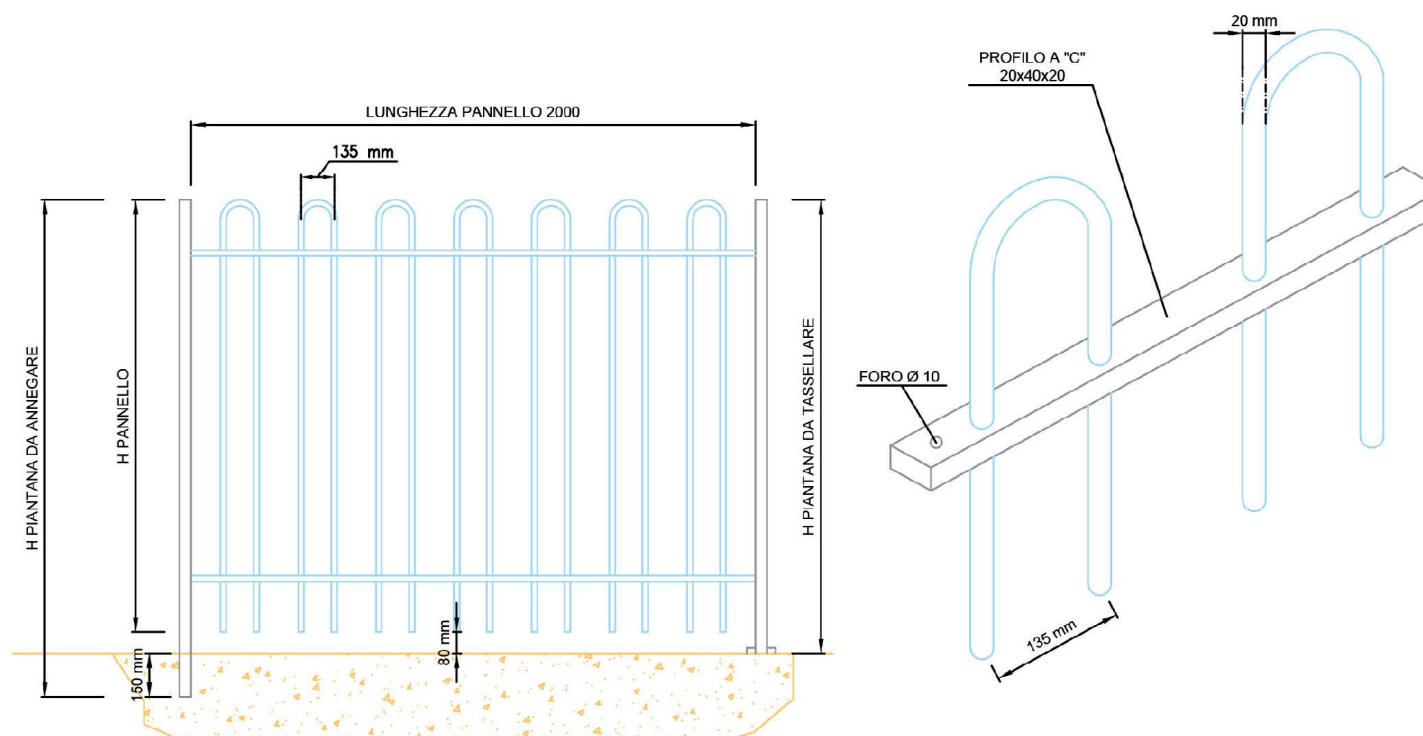

COD.	PANNELLO H MM	PIANTANA	PIANTANA DA TASSELLARE H MM
T1	980	40X40X1.5	1.055
T2	1.480	40X40X1.5	1.555
COD.	PANNELLO H MM	PIANTANA	PIANTANA DA AFFOGARE H MM
T3	980	40X40X1.5	1.205
T4	1.480	40X40X1.5	1.705

- Il kit fissaggio completo di piantana, non è compreso con il costo del modulo, al momento dell'ordine è da richiedere a parte.
- Il kit fissaggio comprende n. 1 piantana, n. 2 viti per calcestruzzo a testa svasata 8x100, n. 4 caviglie, n. 4 rondelle, n. 4 dadi e tappo in neoprene per colonna.
- Moduli e piantane sono realizzati con ferro zincato a caldo e verniciati con polveri termoindurenti per garantire la massima durata nel tempo.
- Costo kit fissaggio [consultare il listino].
- Eventuali costi di posa in opera sono da concordare.
- Si possono realizzare anche moduli fuori squadra.

IDROMETAL srl dei F.lli Cippitelli

03022 Boville Ernica (FR) | via Rotabile 64 | Tel. 0775 379572 | idrometal1982@libero.it